


RIPOLLET-PAU CASALS

C/ Pau Casals, 41
Ripollet, BARCELONA

ESCALA 3 1r-2a

Sup.Útil

Rebedor	2,70 m2
Sala - Cuina	30,20 m2
Distribuidor	4,20 m2
Habitació 1	13,70 m2
Habitació 2	6,10 m2
Habitació 3	6,55 m2
Bany 1	3,90 m2
Bany 2	3,70 m2
Safareig	1,10 m2

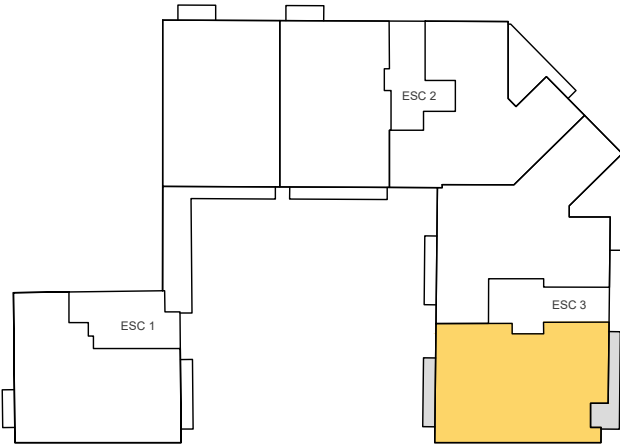


P.1

Súp. Útil interior :	72,15 m2	Núm. Pàrquing	21
Súp. Terrassa :	9,55 m2	Núm. Traster :	T13
Súp. Const. Int. :	86,65 m2		
Súp. Const. Ext. :	10,30 m2		



ARGEPRO
arquitectura i gestió de projectes

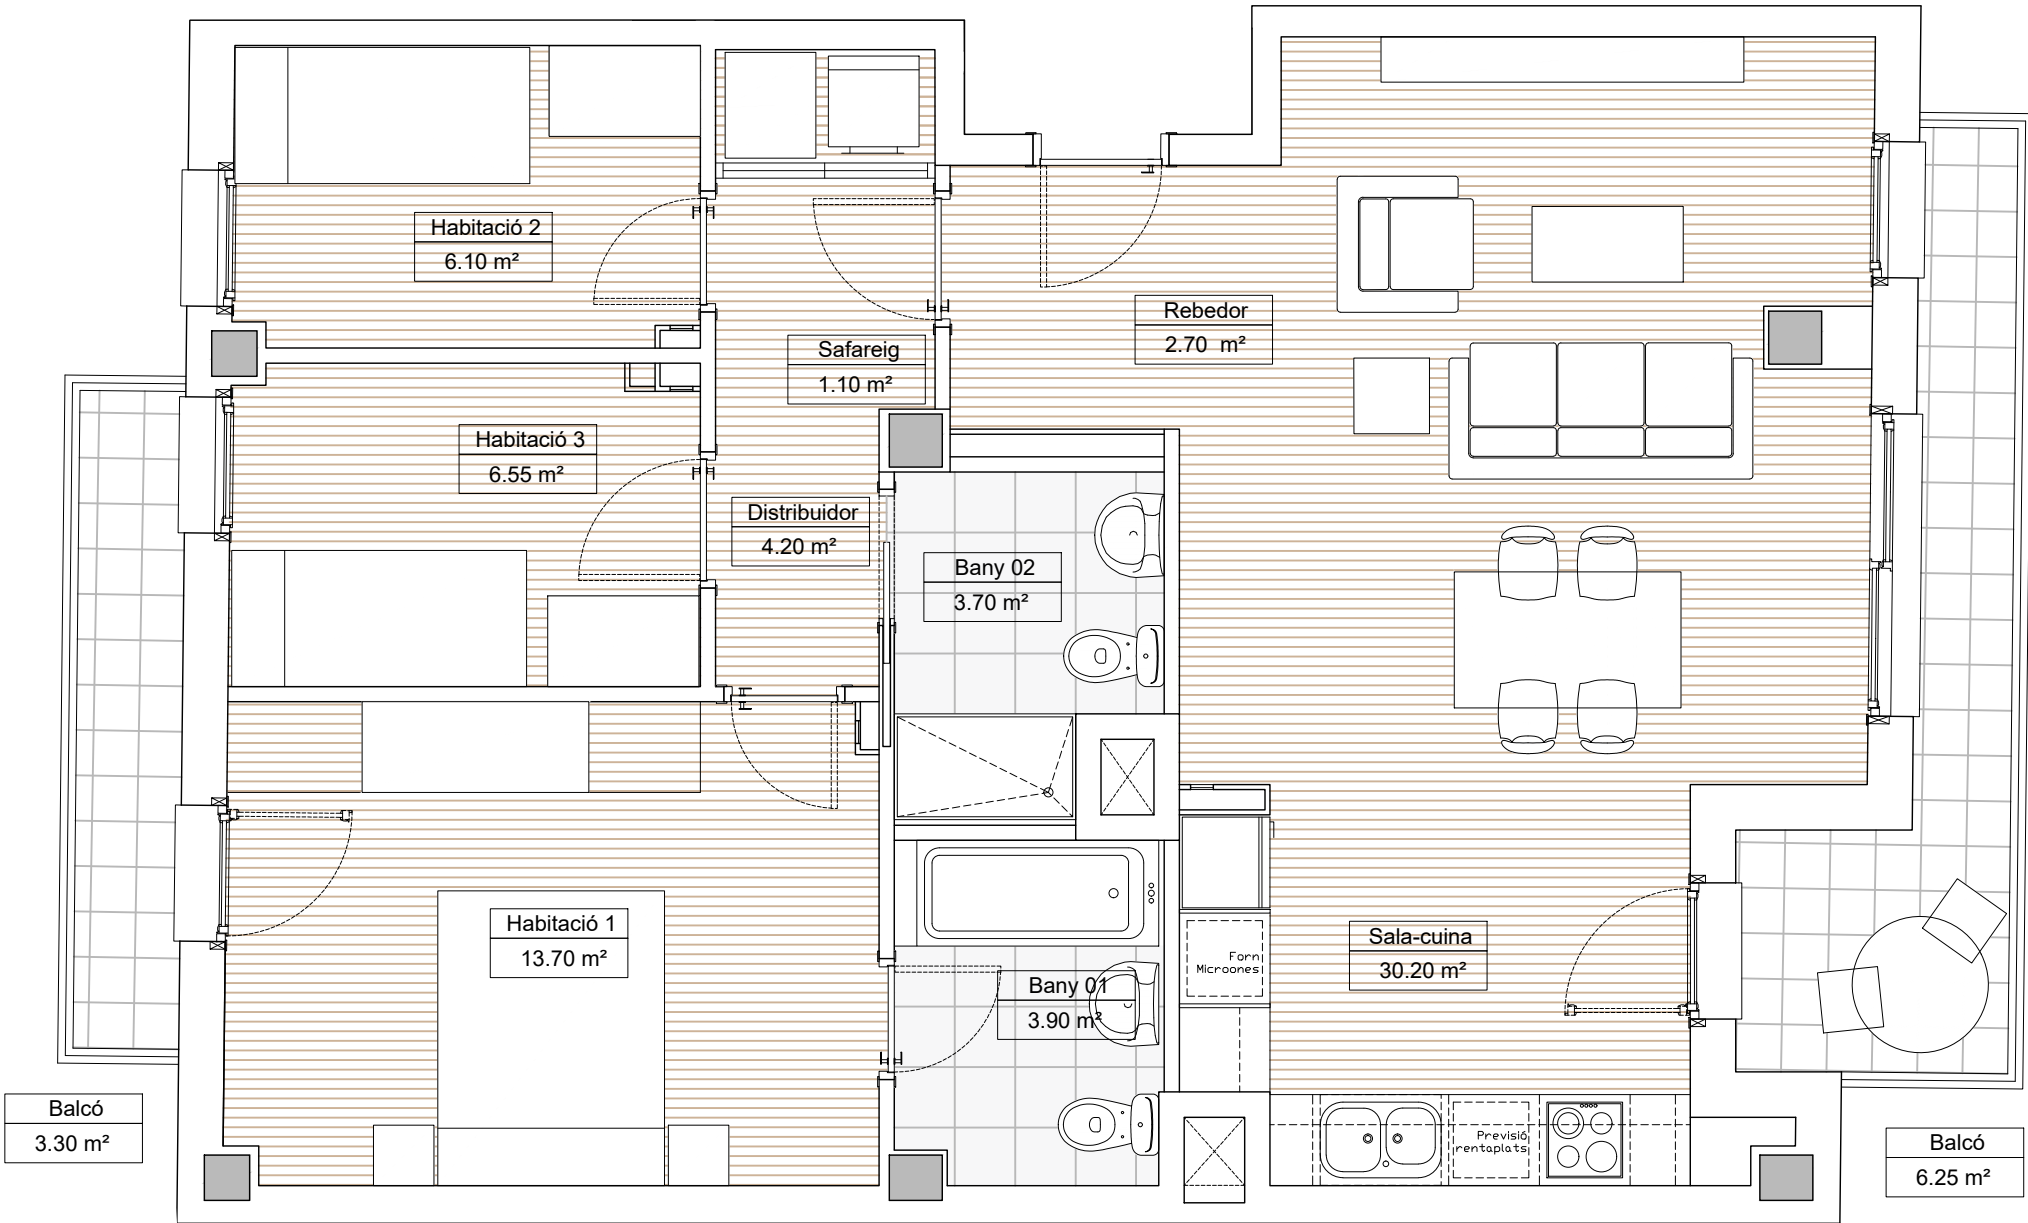

0 m 0,5 m 2,5 m 5 m
E: 1/50