


RIPOLLET-PAU CASALS

C/ Pau Casals, 41
Ripollet, BARCELONA

ESCALA 2 3r-2a


Sup.Útil

Rebedor	3,95 m2
Cuina	6,35 m2
Sala	19,45 m2
Distribuidor	2,85 m2
Habitació 1	12,10 m2
Habitació 2	7,25 m2
Habitació 3	6,75 m2
Bany 1	3,90 m2
Bany 2	3,45 m2
Safareig	1,30 m2
Golfes	21,45 m2
Escala	1,75 m2

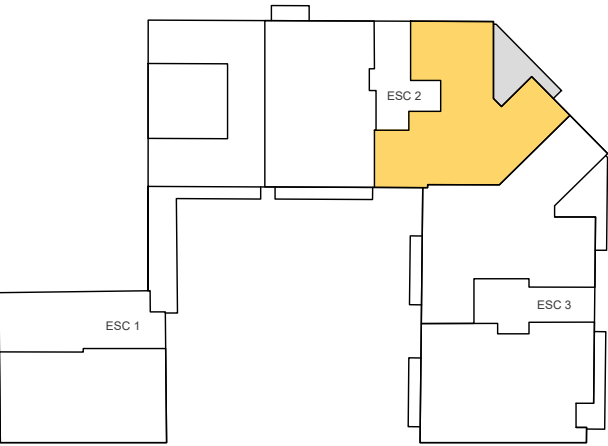

P.3

Súp. Útil interior :	90,55 m2	Núm. Pàrquing	12
Súp. Terrassa :	60,25 m2	Núm. Traster :	T20
Súp. Const. Int. :	118,20 m2		
Súp. Const. Ext. :	65,95 m2		

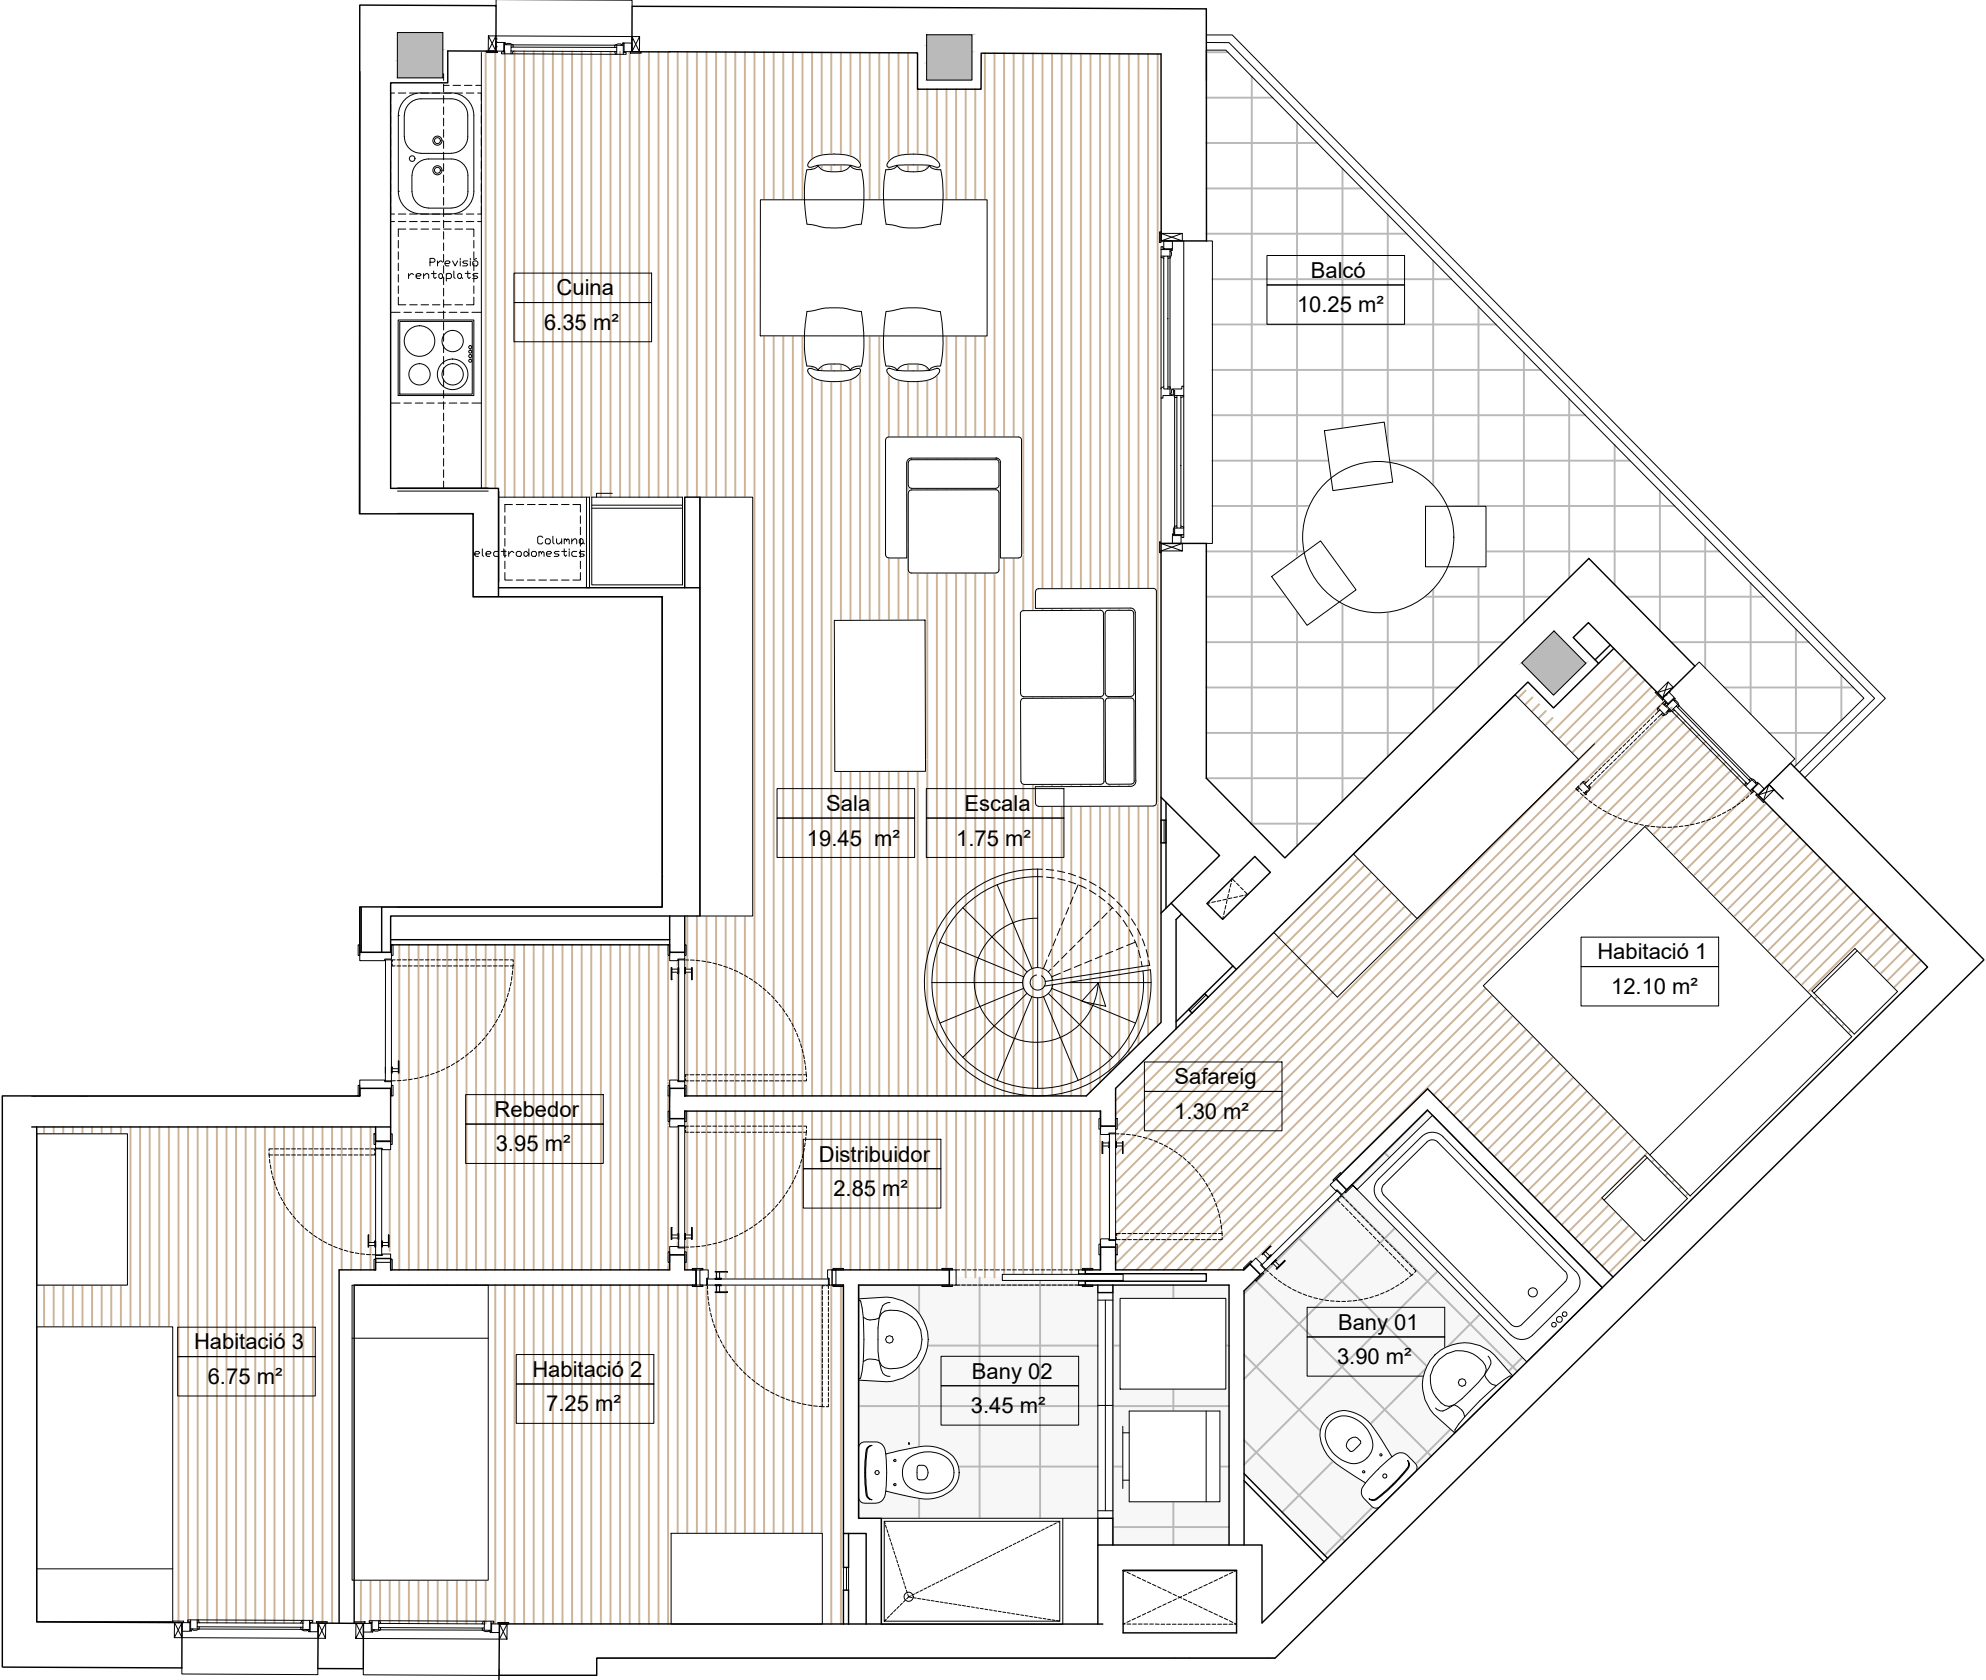

RIPOLLET-PAU CASALS

C/ Pau Casals, 41
Ripollet, BARCELONA


ESCALA 2

3r-2a

(Golfes en Sotacoberta)

Sup.Útil

Rebedor	3,95 m2
Cuina	6,65 m2
Sala - Menjador	19,15 m2
Distribuidor	2,85 m2
Habitació 1	12,10 m2
Habitació 2	7,25 m2
Habitació 3	6,75 m2
Bany 1	3,90 m2
Bany 2	3,45 m2
Safareig	1,30 m2
Golfes	21,45 m2
Escala	1,75 m2

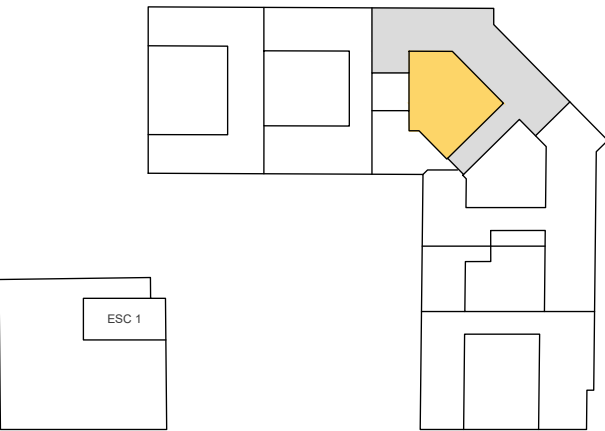


P.Sc

Súp. Útil interior :	90,55 m2	Núm. Pàrquing	12
Súp. Terrassa :	60,25 m2	Núm. Traster :	T20
Súp. Const. Int. :	118,20 m2		
Súp. Const. Ext :	65,95 m2		



ARGEPRO

arquitectura i gestió de projectes

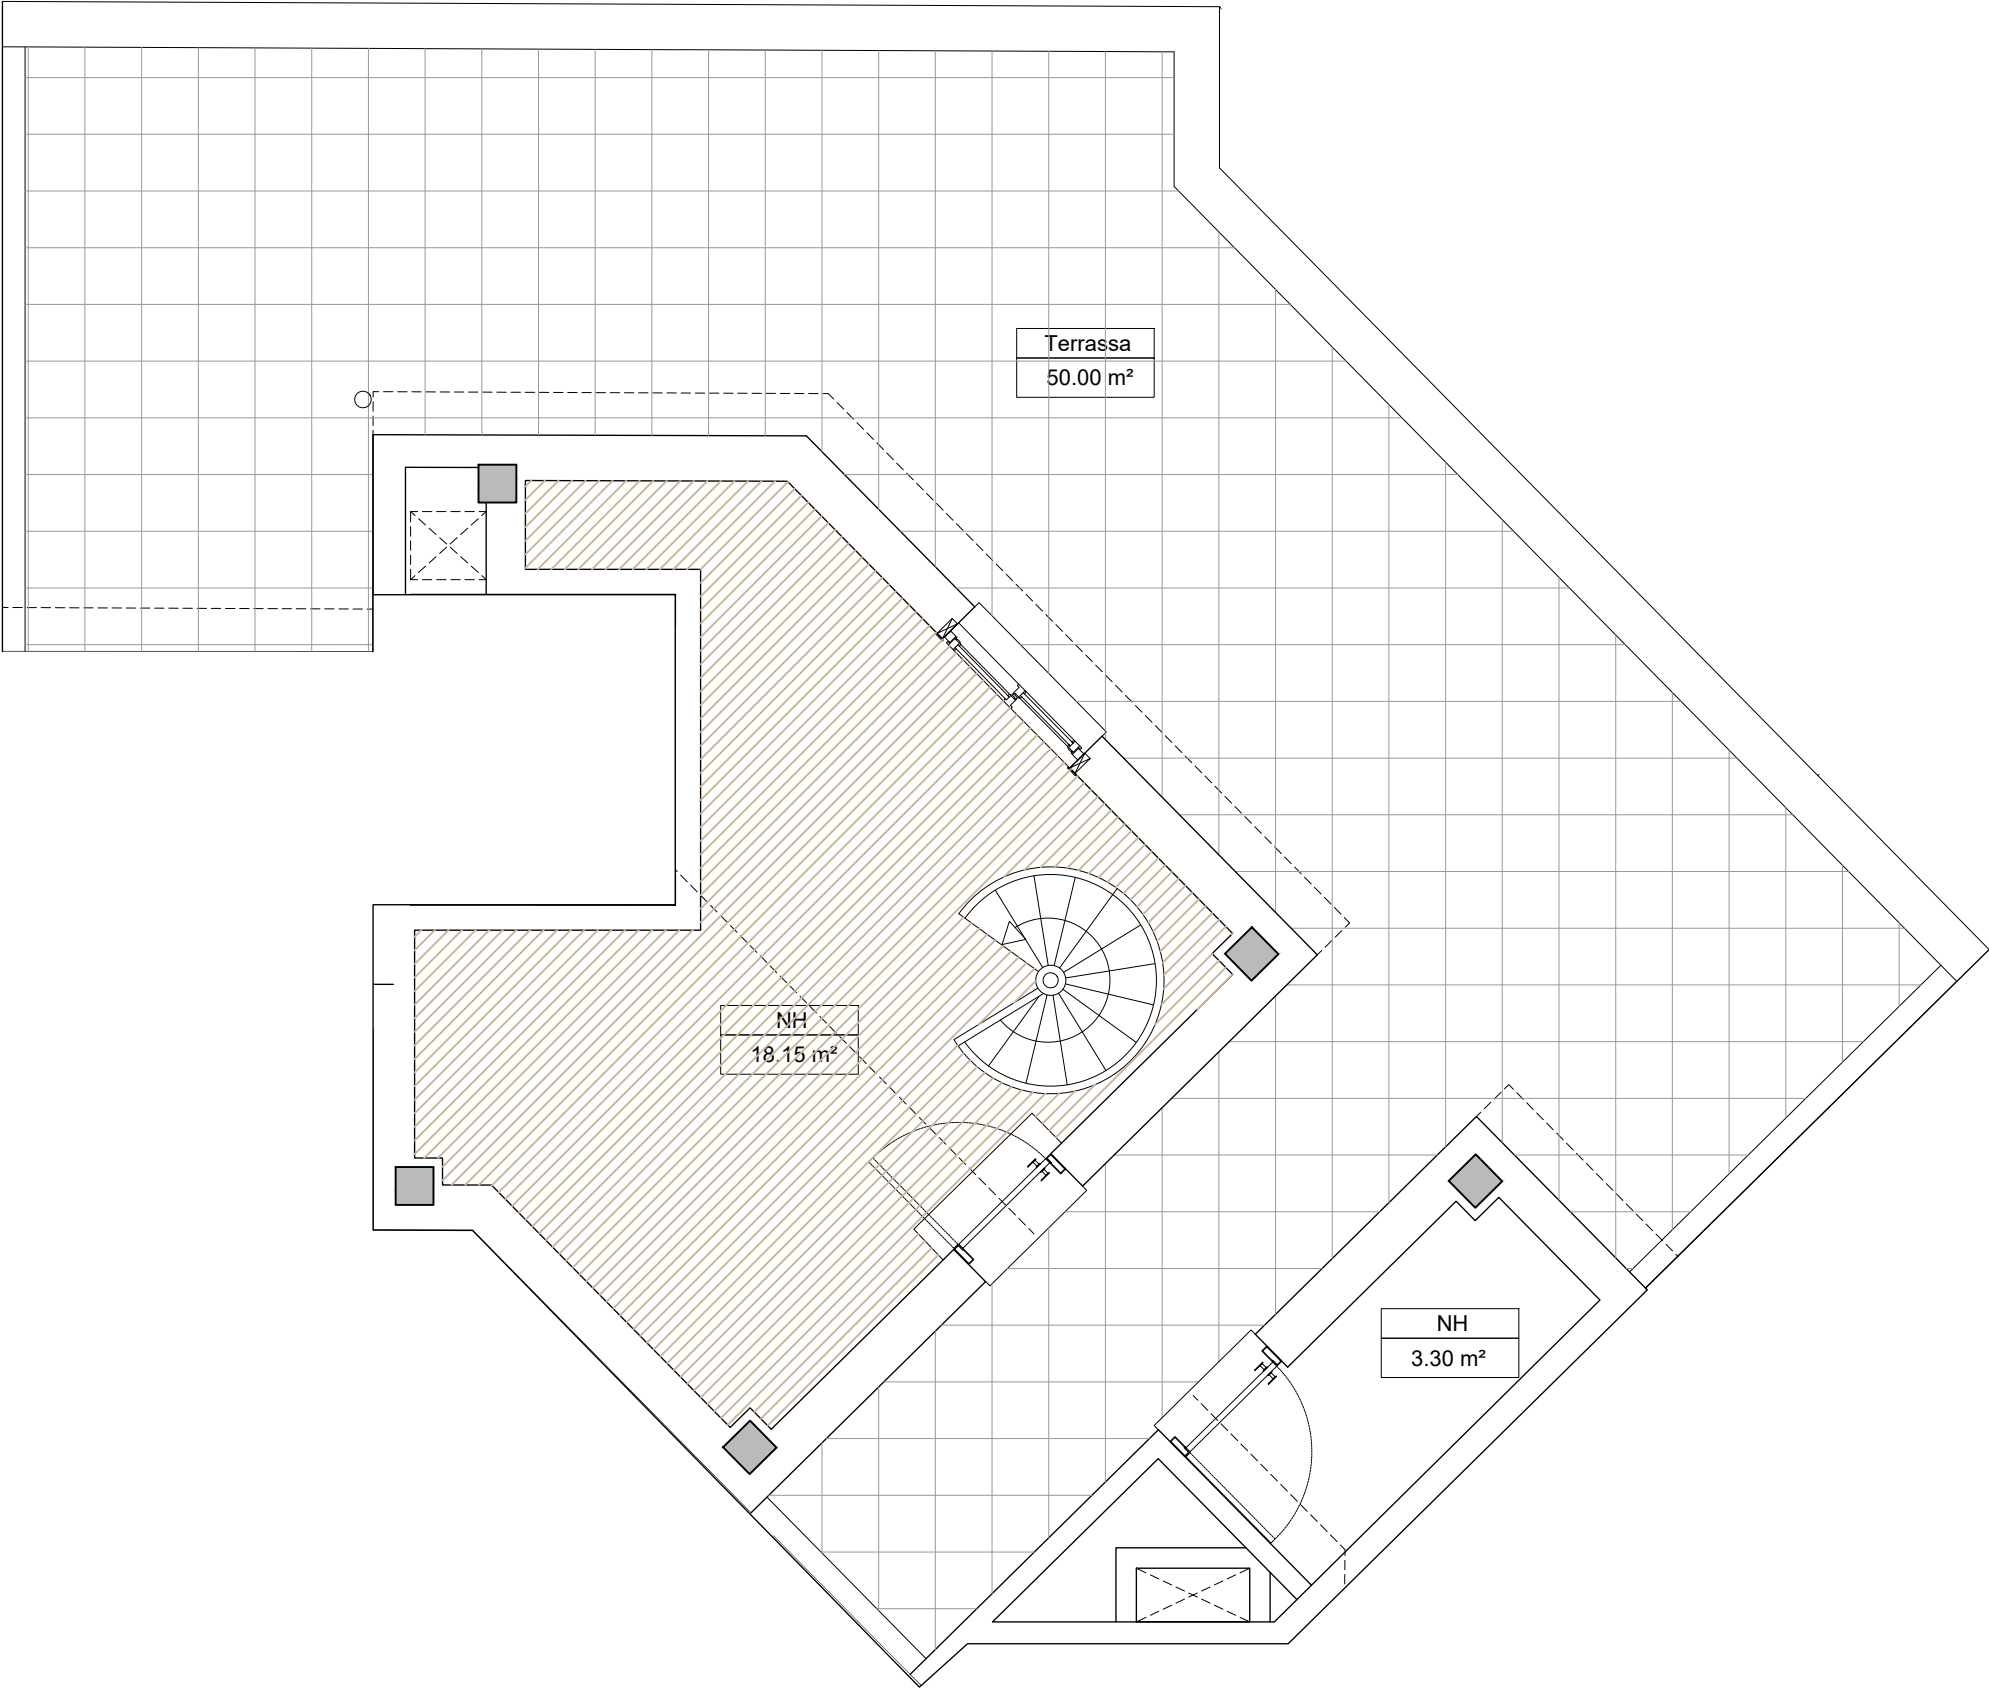

0 m 0,5 m 2,5 m 5 m
E: 1/50